


312000

318000



7698000

7698000

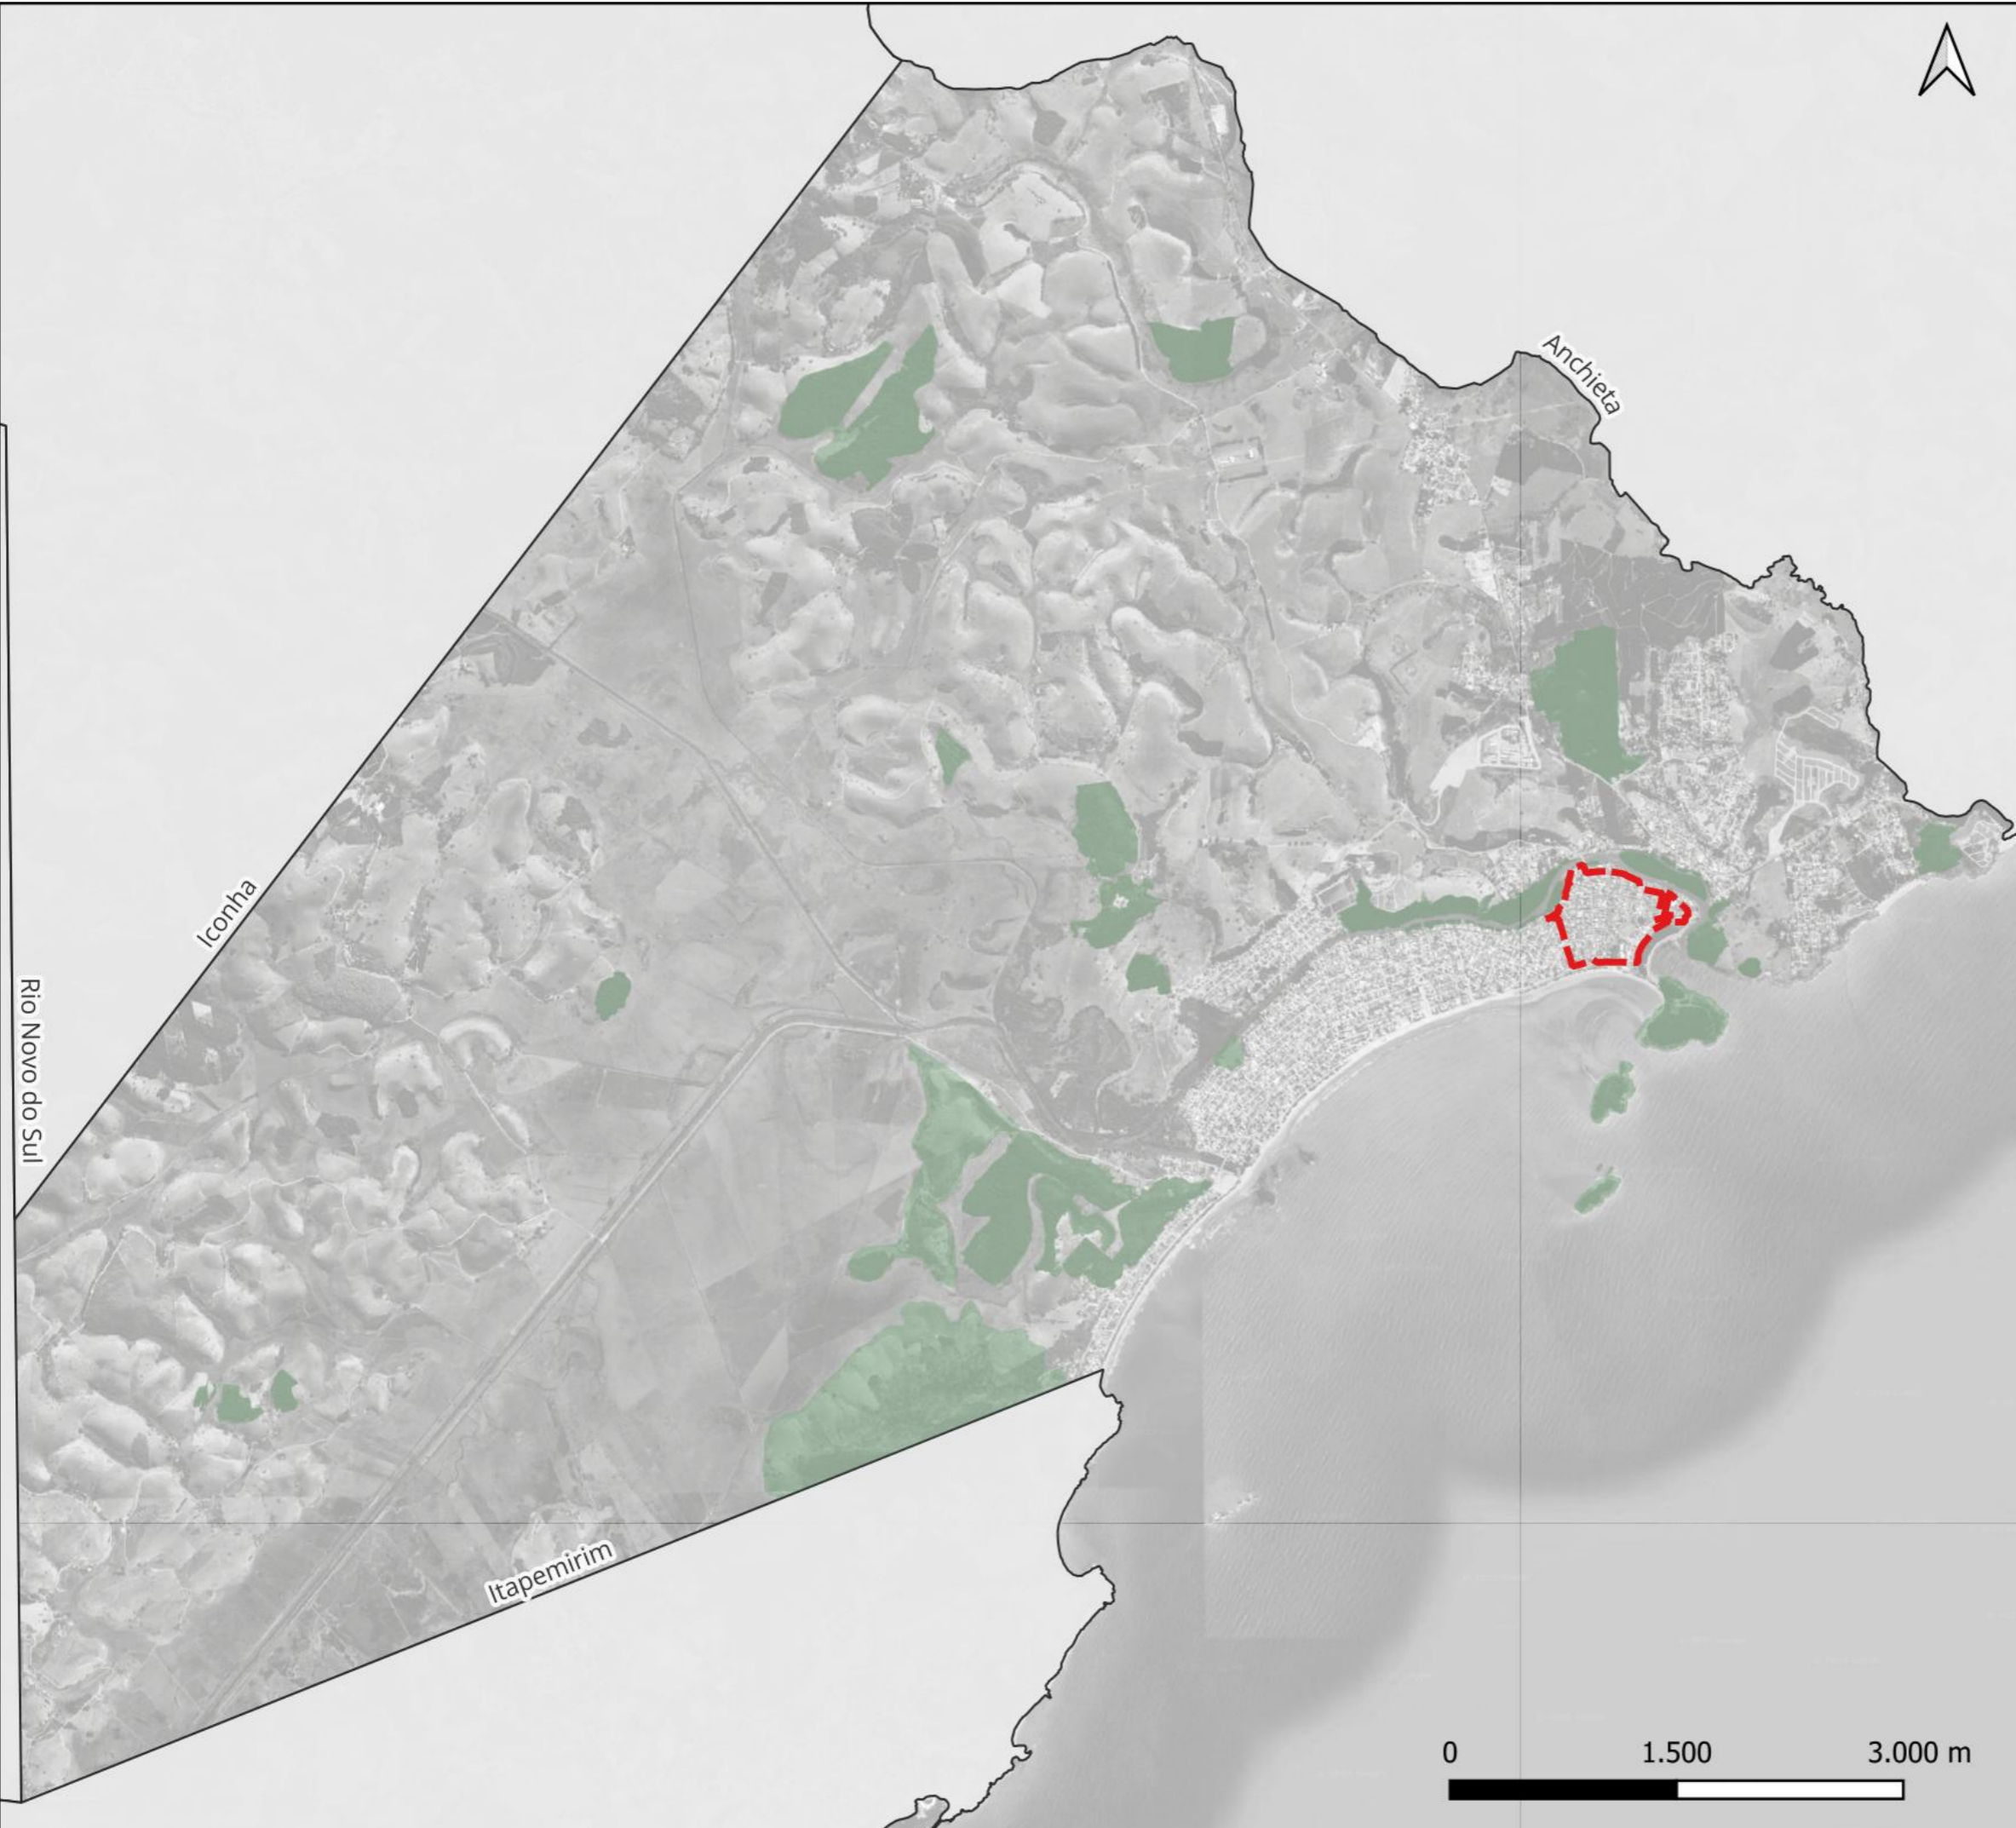

Rio Novo do Sul

Iconha

Anchieta

Itapemirim

7692000


7692000





312000

318000

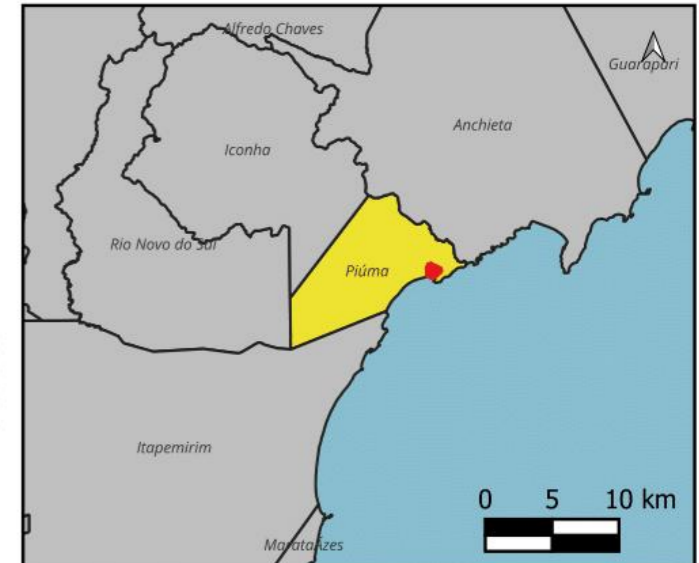ANEXO 6: ZONA ESPECIAL DE INTERESSE CULTURAL



LEGENDA

-  ZONA ESPECIAL DE INTERESSE CULTURAL
-  ÁREAS DE PROTEÇÃO AMBIENTAL

DADOS DO PROJETO

Sistema de Coordenadas UTM
Datum Sirgas 2000 Fuso 24S

Fontes: Google Earth; IBGE

Elaboração:
Alexandre Nicolau
Guilherme Falqueto
Hanna Lopes
Melissa Ramos
Victória Cristina Pinheiro

EXECUÇÃO



UNIVERSIDADE
VILA VELHA
ESPÍRITO SANTO

320000

320500

321000

7695000

7695000

7694500

7694500


320000

320500

321000



ANEXO 6 – ZONA ESPECIAL DE INTERESSE CULTURAL (ZEIC)

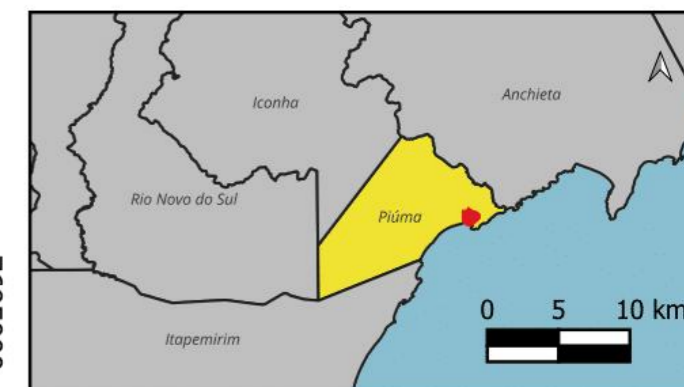

LEGENDA

PATRIMÔNIO IMÓVEIS

- PCM - Patrimônio Cultural Móvel - Estátua Nª Sra. dos Navegantes
- PCBI 1 - Patrimônio Cultural - Bem Imóvel 1 - Igreja de São Pedro
- PCBI 2 - Patrimônio Cultural - Bem Imóvel 2 - Igreja Nª Sra. da Conceição
- PCI 1 - Patrimônio Cultural Imóvel 1 - Praça Ricardo Ribeiro
- PCI 2 - Patrimônio Cultural Imóvel 2 - Antigo Jardim de Infância
- PCI 3 - Patrimônio Cultural Imóvel 3 - Vestígios da Ponte
- PCI 4 - Patrimônio Cultural Imóvel 4 - Praça das Conchas
- PCIT 1 - Patrimônio Cultural Imaterial 1 - Mercado de Peixes
- PCIT 2 - Patrimônio Cultural Imaterial 2 - Estaleiro
- PCIT 3 - Patrimônio Cultural Imaterial 3 - Praça dos Pescadores
- PN 1 - Patrimônio Natural 1 - Pé de Tamarindo
- PN 2 - Patrimônio Natural 2 - Entrada Praia Doce
- PN 3 - Patrimônio Natural 3 - Praia da Boca da Barra

EIXO HISTÓRICO-CULTURAL PRAÇA DA MATRIZ

- - - EIXO PRAÇA

PROPOSTA ZONEAMENTO PIÚMA (2025)

- ZONA ESPECIAL DE INTERESSE CULTURAL

OUTROS

- ÁREAS DE PROTEÇÃO AMBIENTAL

DADOS DO PROJETO

Sistema de Coordenadas UTM
Datum Sirgas 2000 Fuso 24S


Fontes: Google Earth; IBGE

Elaboração:
Alexandre Nicolau
Guilherme Falqueto
Hanna Lopes
Melissa Ramos
Viktória Cristina Pinheiro

EXECUÇÃO



UNIVERSIDADE
VILA VELHA

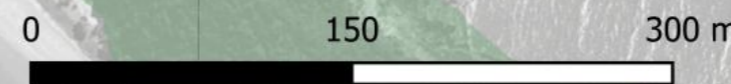


320000

320500

7695000

7694500

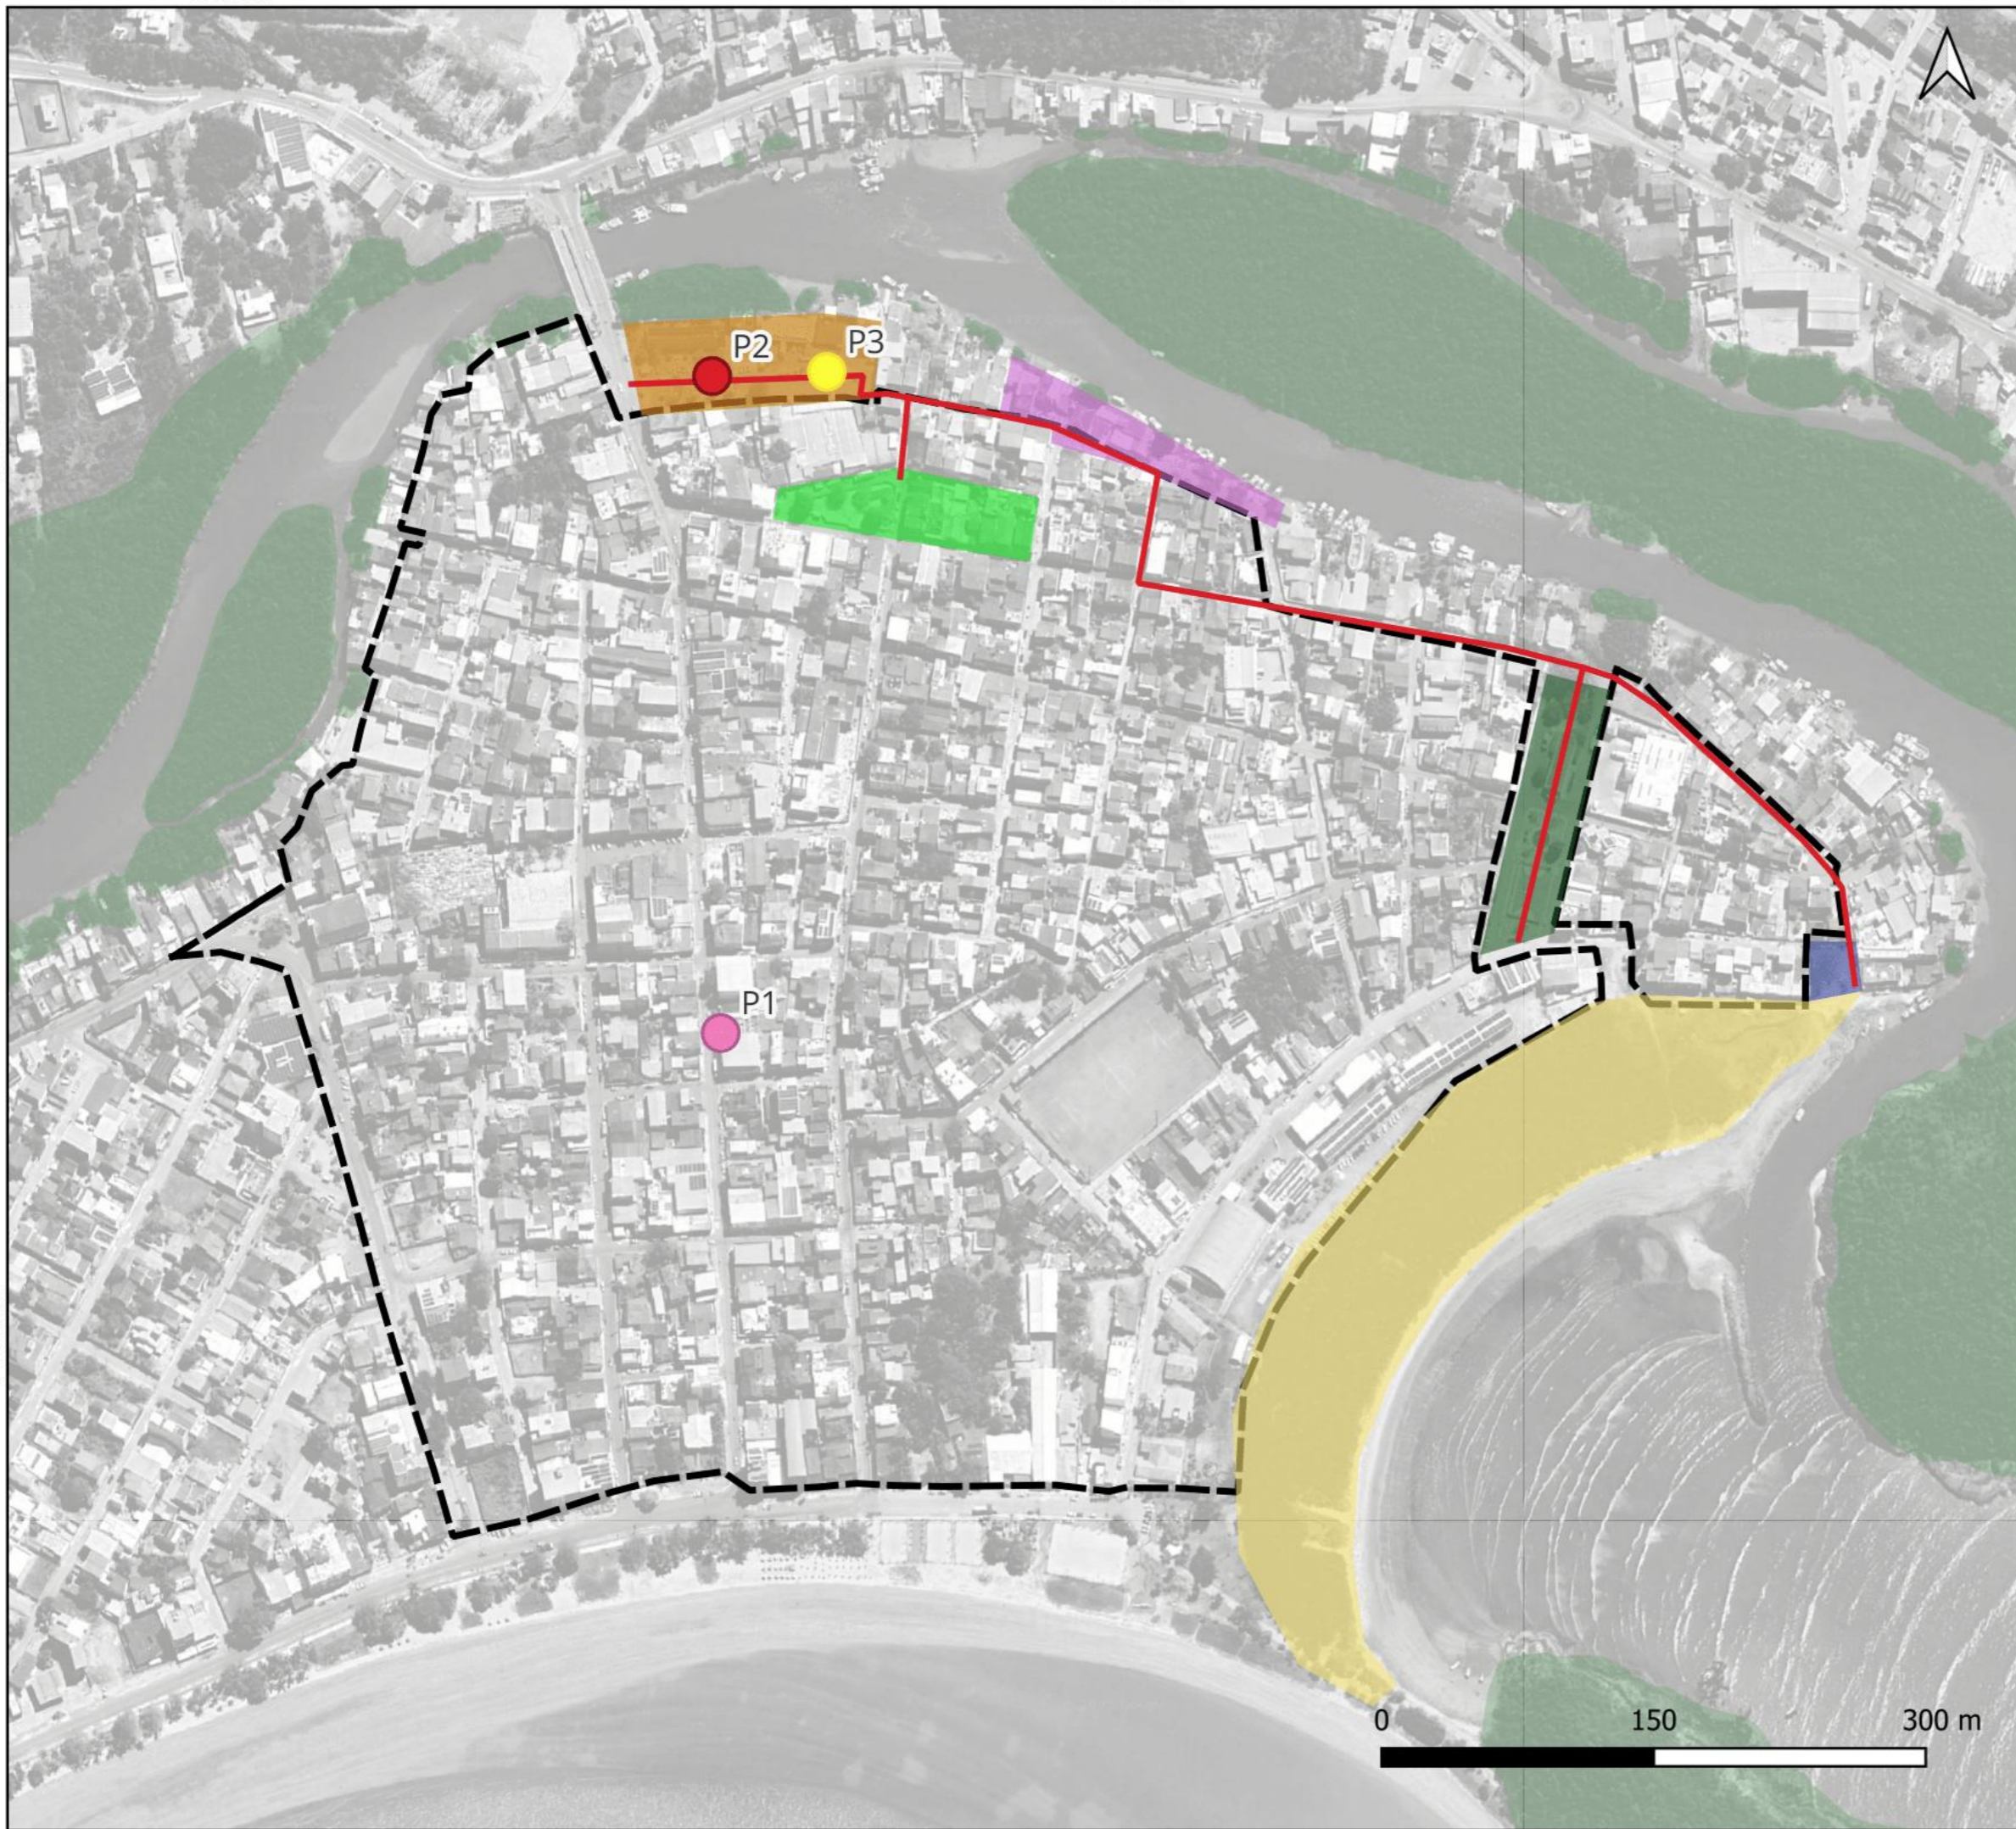


320000

320500

7694500

ANEXO 6 – ZONA ESPECIAL DE INTERESSE CULTURAL (ZEIC)

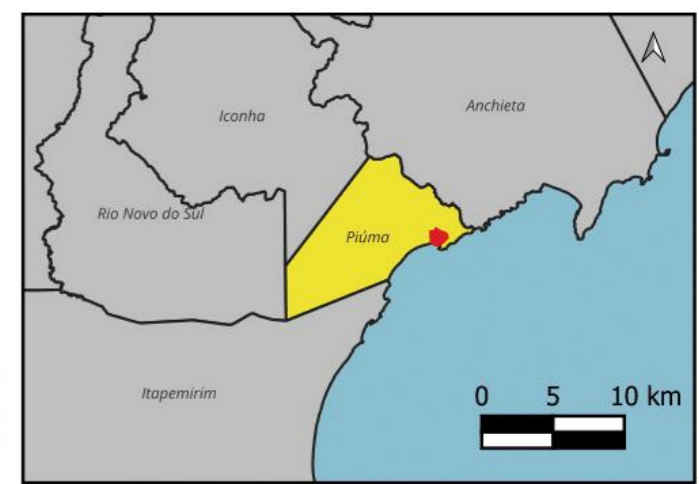

LEGENDA

- PROJETOS CULTURAIS**
- P1 - IMPLANTAÇÃO DE UM CENTRO CULTURAL
 - P2 - IMPLANTAÇÃO DA CASA/MUSEU DO PESCADOR
 - P3 - IMPLANTAÇÃO DE UM MERCADO DE PESCA
- CIRCUITO CULTURAL**
- CIRCUITO CULTURAL
- ZONAS CULTURAIS**
- IMPLANTAÇÃO DA ORLA/DECK DA PRAIA DOCE
 - PRAÇA CULTURAL DO MERCADO
 - REMODELAÇÃO DO FINAL DA RUA JAIR CARDOSO DE NOVAES (ORLA PESCADORES)
 - REQUALIFICAÇÃO DA PRAÇA DA MATRIZ E DA PRAÇA DA IGREJA Nª SENHORADA IMACULADA CONCEIÇÃO
 - REQUALIFICAÇÃO DA PRAÇA XAVIER RIBEIRO
 - REQUALIFICAÇÃO PRAÇA CENTRAL
- ZONEAMENTO PIÚMA**
- ZONA ESPECIAL DE INTERESSE CULTURAL
- OUTROS**
- ÁREAS DE PROTEÇÃO AMBIENTAL

DADOS DO PROJETO

Sistema de Coordenadas UTM
Datum Sirgas 2000 Fuso 24S

Fontes: Google Earth; IBGE
Elaboração: Alexandre Nicolau
Guilherme Falqueto
Hanna Lopes
Melissa Ramos
Victória Cristina Pinheiro

EXECUÇÃO



UNIVERSIDADE
VILA VELHA
ESPIRITO SANTO

