




ANEXO 10 – DIMENSÕES MINIMAS DE VAGAS DE GARAGEM

TIPO DE VEÍCULO	VAGA DE ESTACIONAMENTO (m)			FAIXA DE ACESSO À VAGA (m)	
	ALTURA	LARGURA	COMPRIMENTO	0 A 45°	46° A 90°
Automóvel	2,30	2,30	4,50	2,75	4,50
Automóvel adaptado para Deficiente Físico		3,50		3,80	4,50
Motos		1,00	2,00	2,75	2,75
Bicicleta		0,60		2,00	2,00

VIAS LOCAIS

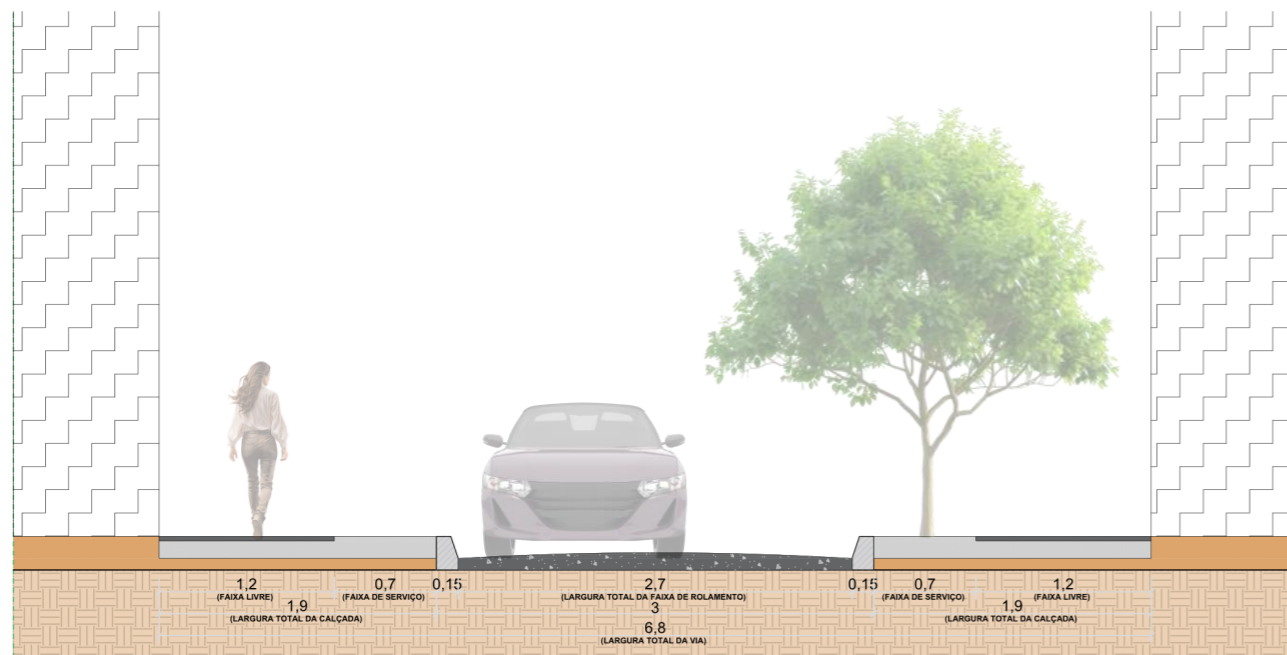


VIA LOCAL - ZEIS

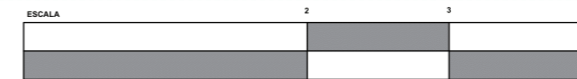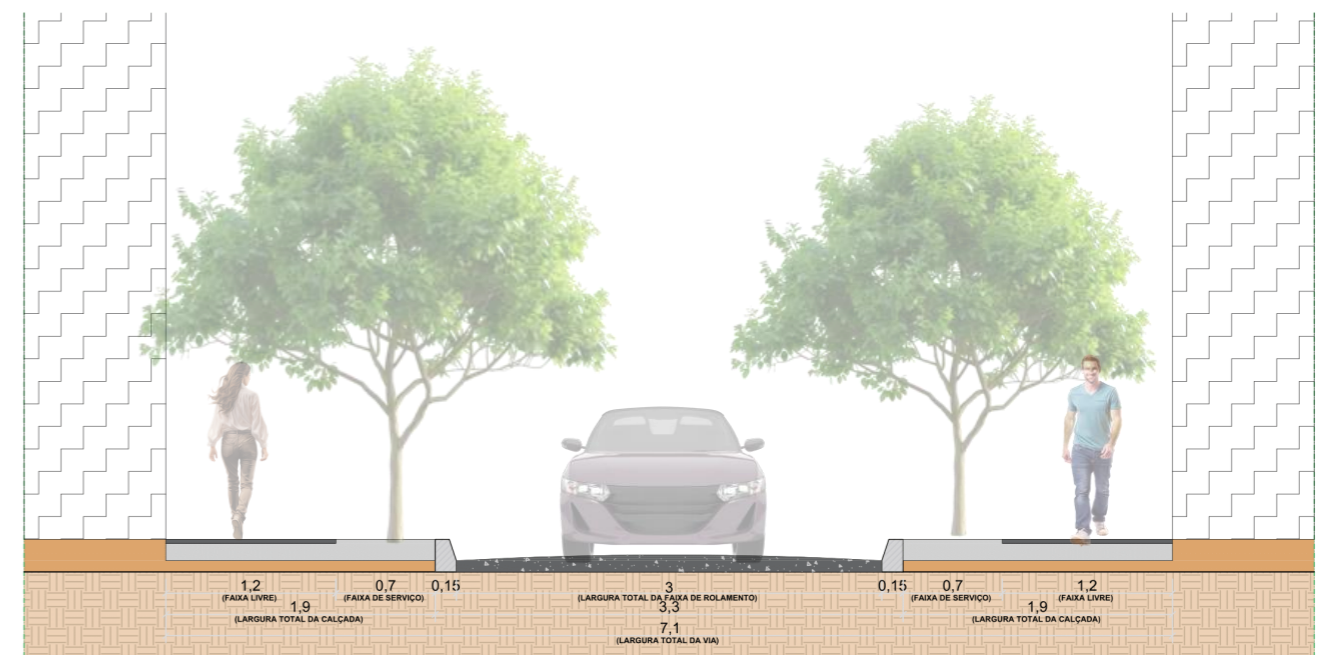


VIA LOCAL - DEMAIS VIAS

VIAS COMPLETAS – EIXOS INTEGRADORES

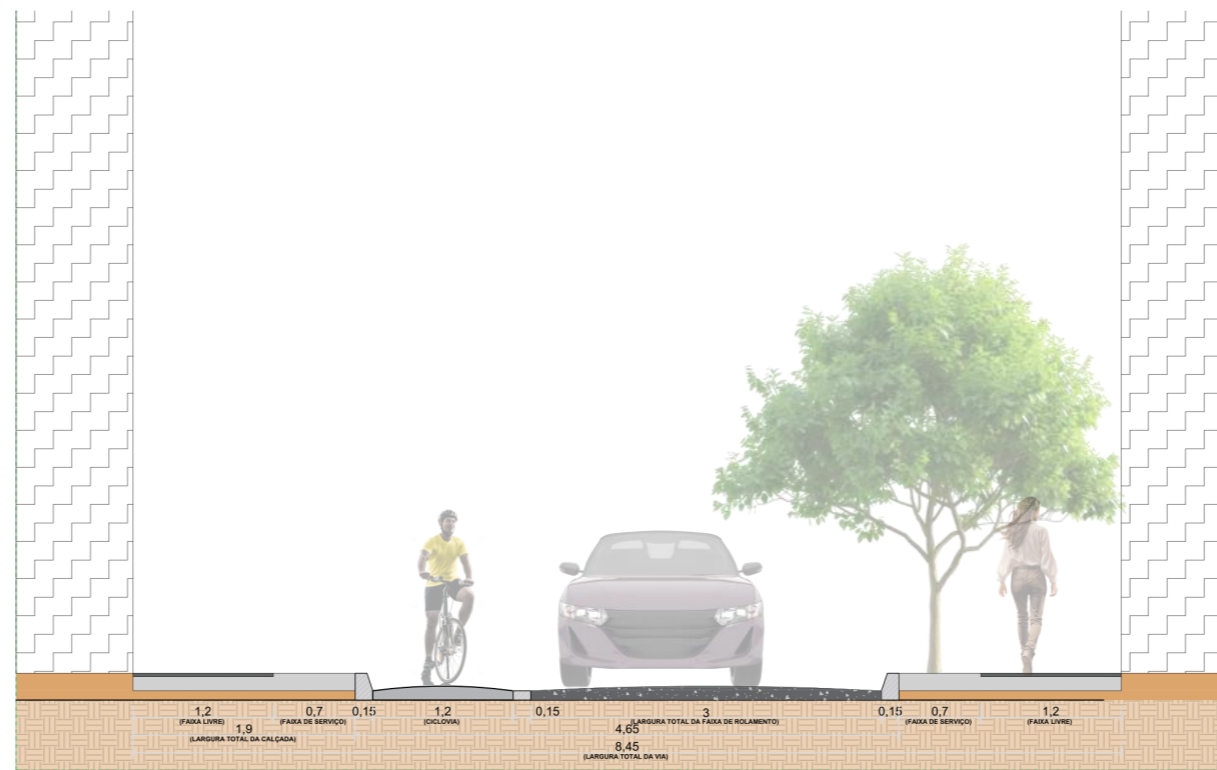


ESCALA 1:20

VIA COMPLETA - LOCAL

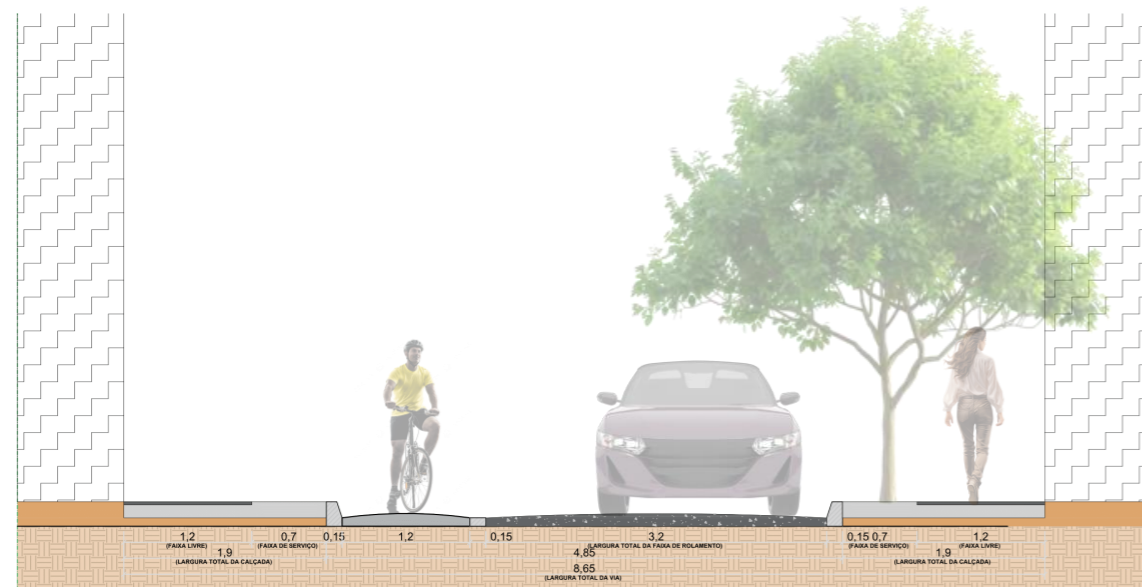

ESCALA 1:20


VIA COMPLETA - COLETORA

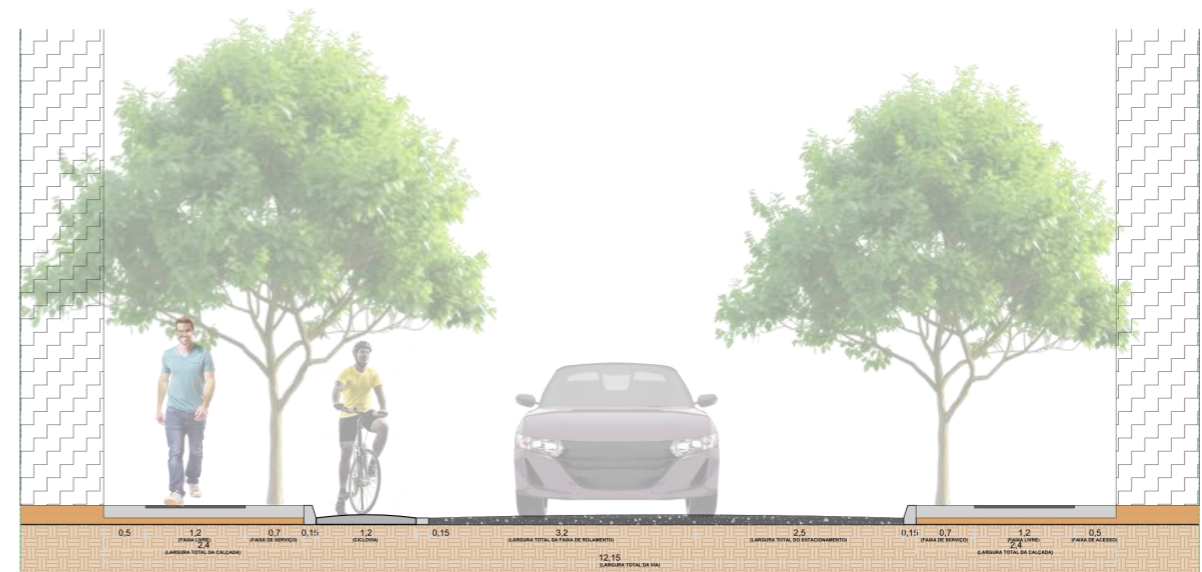


ESCALA 1:20

VIA COMPLETA - IDEAL

VIAS COLETORAS

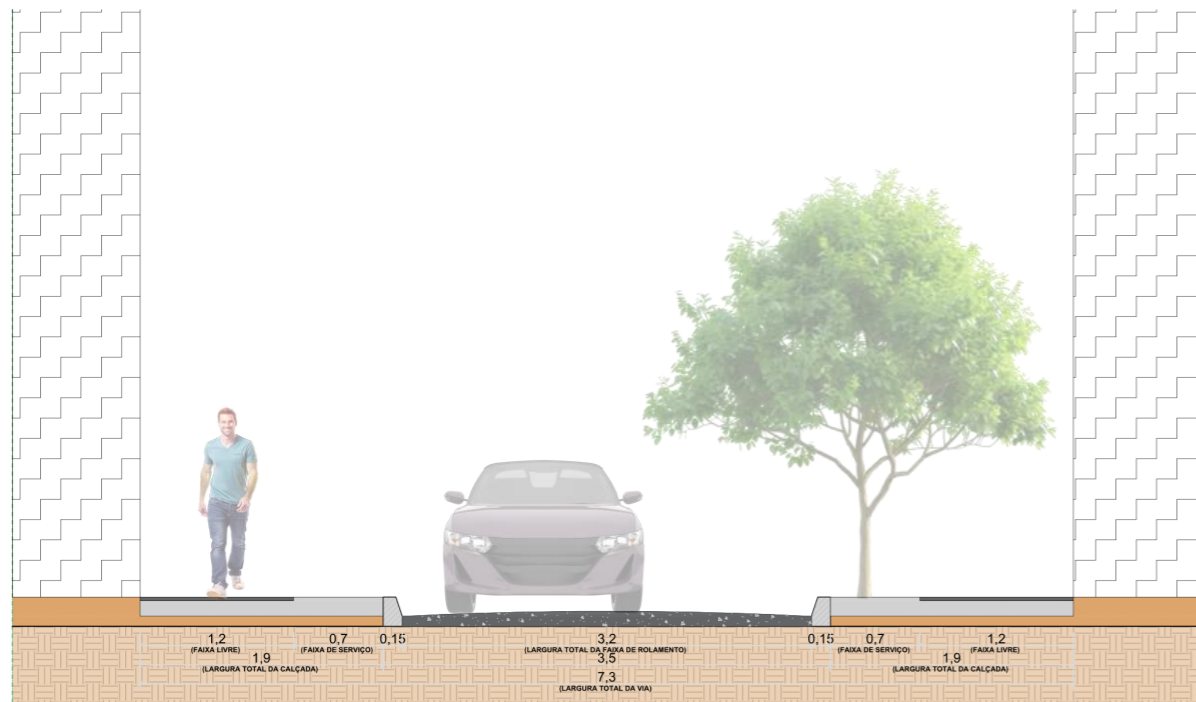


VIA COLETORA - MÃO ÚNICA

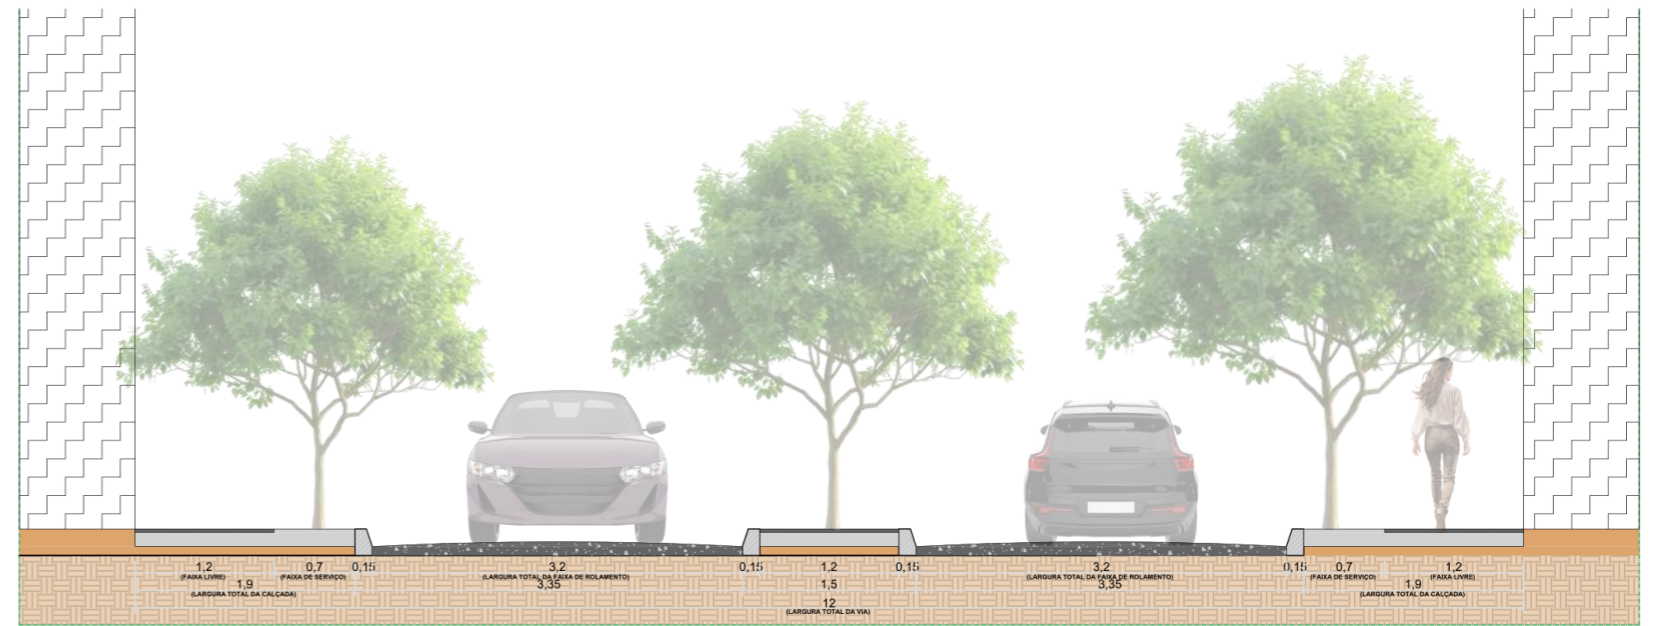


VIA COLETORA - MÃO DUPLA COM CANTEIRO


VIAS COLETORAS

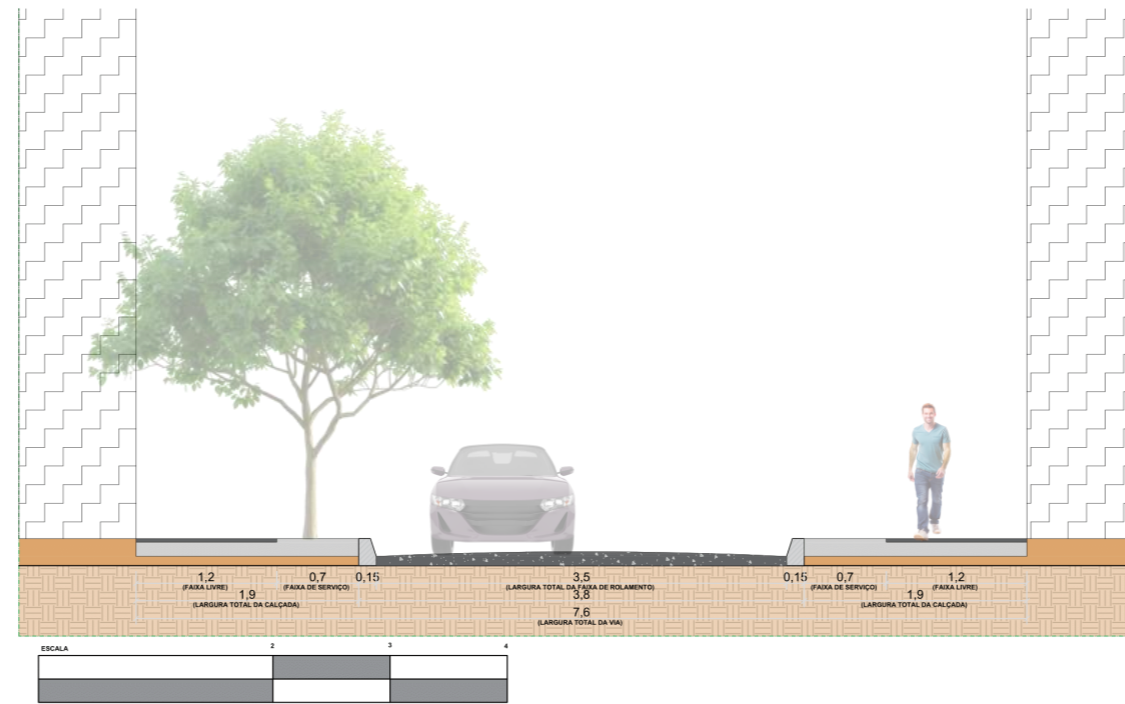

VIA ARTERIAL

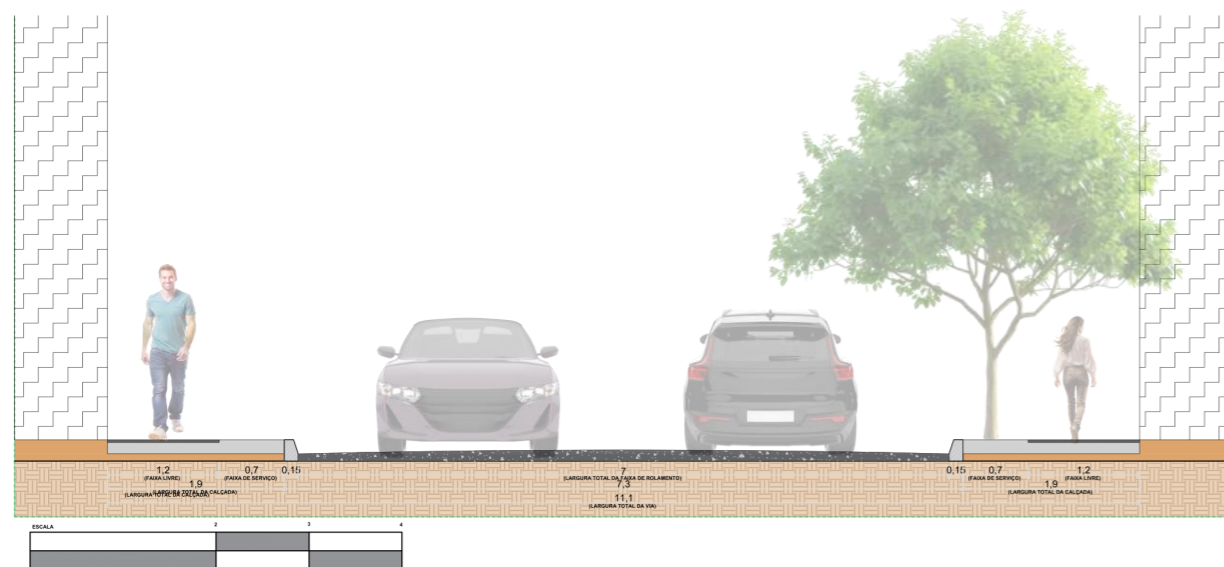


VIA ARTERIAL - MÃO DUPLA

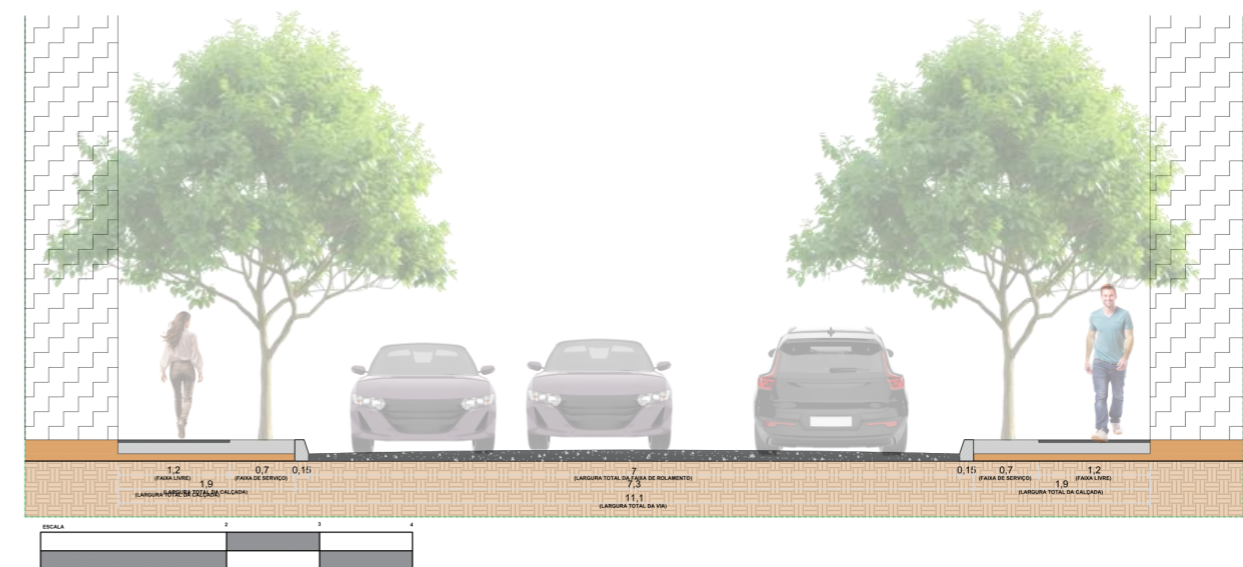


VIA ARTERIAL - DUPLICADA

RAIOS DE CRUZAMENTOS

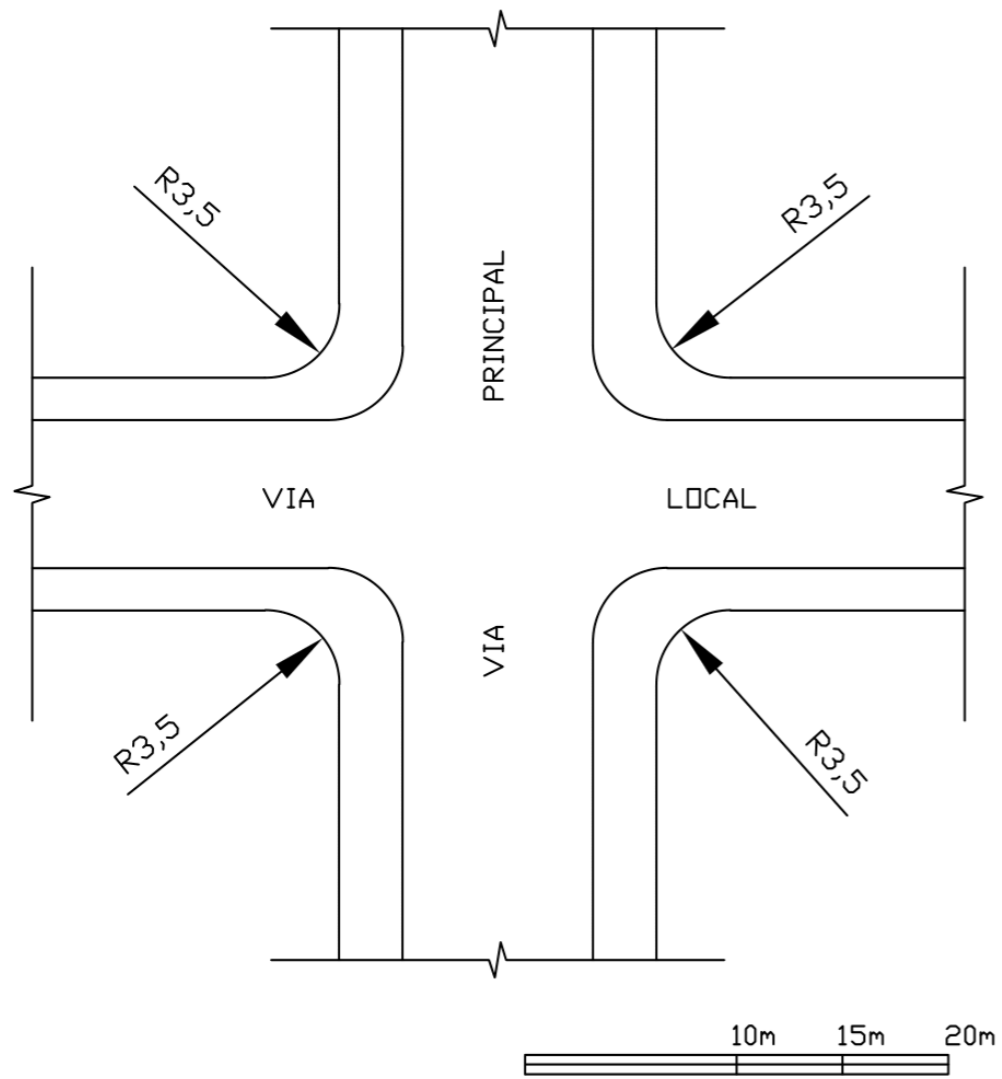

CRUZAMENTO LOCAL X COLETORA

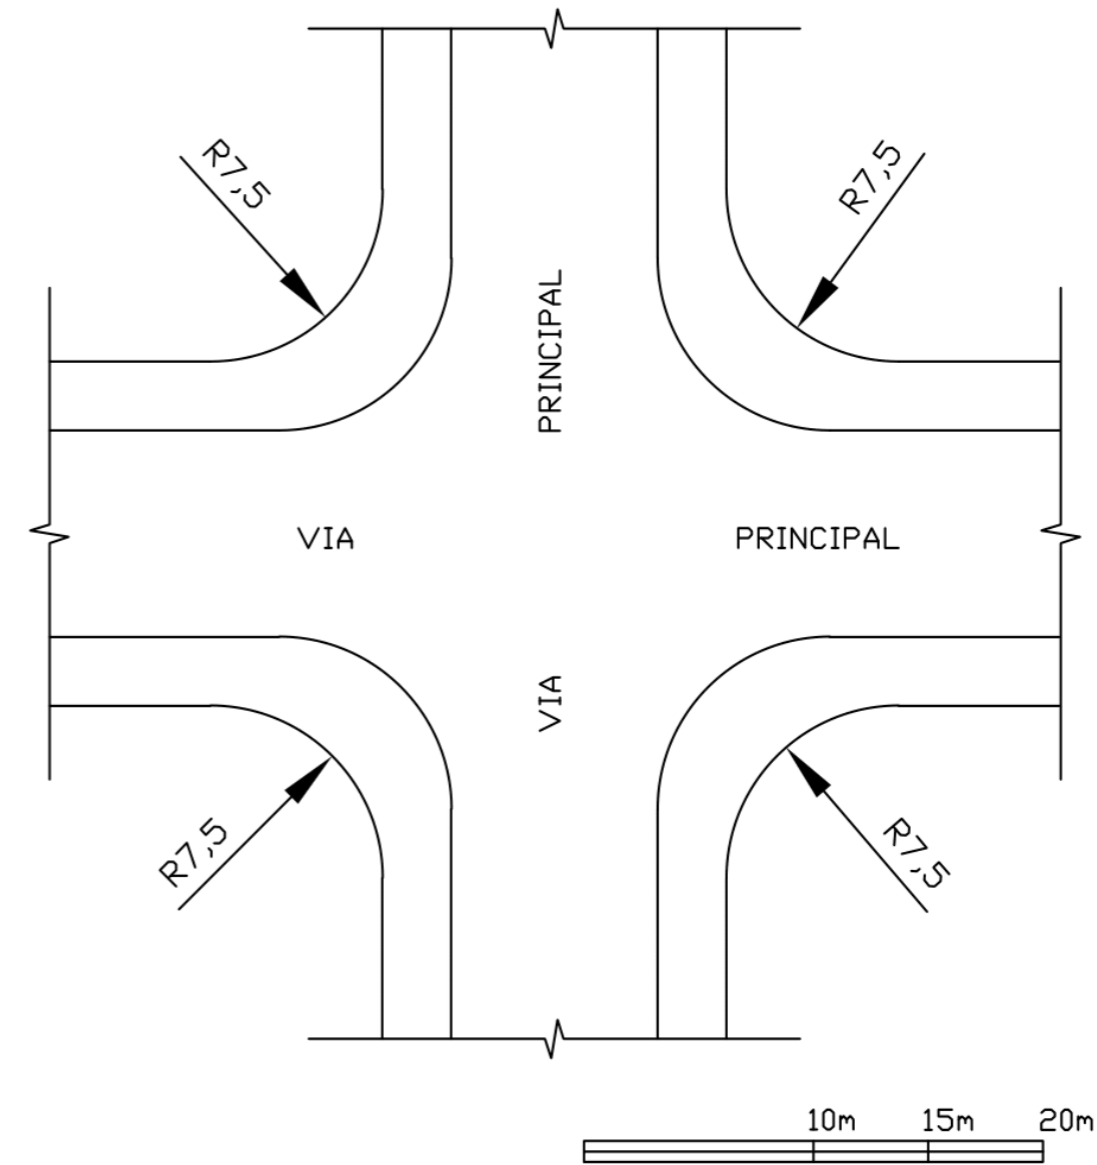

CRUZAMENTO COLETORA COLETORA X COLETORA



EXECUÇÃO:



Elaboração: Alexandre Nicolau; Giovanilton A. C. Ferreira; Guilherme F. do Rosario; Miriã Fidelis